


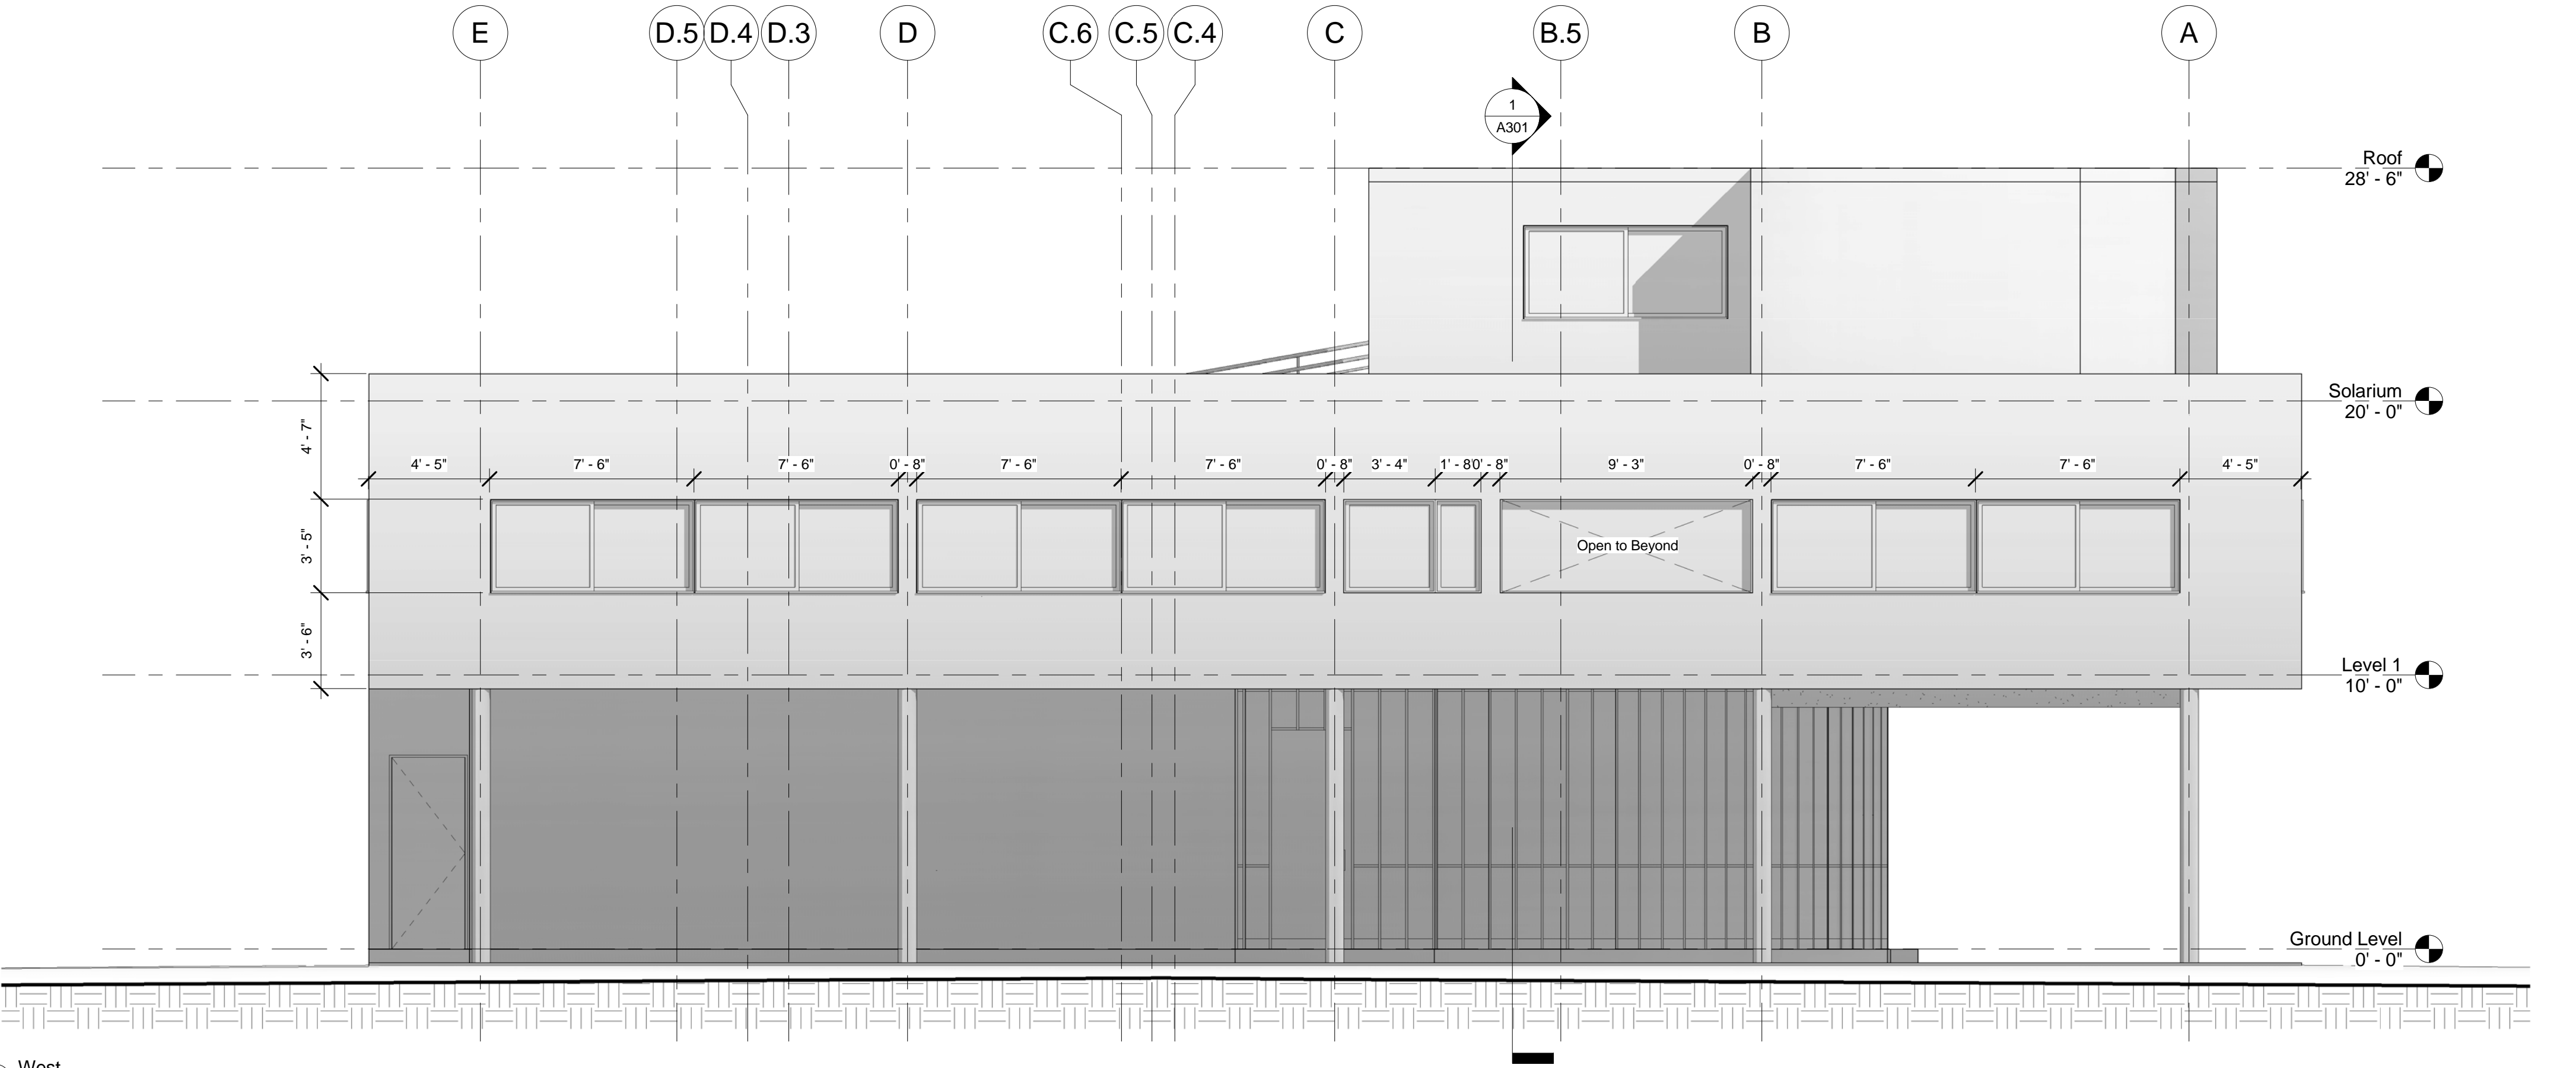


① South
1/4" = 1'-0"

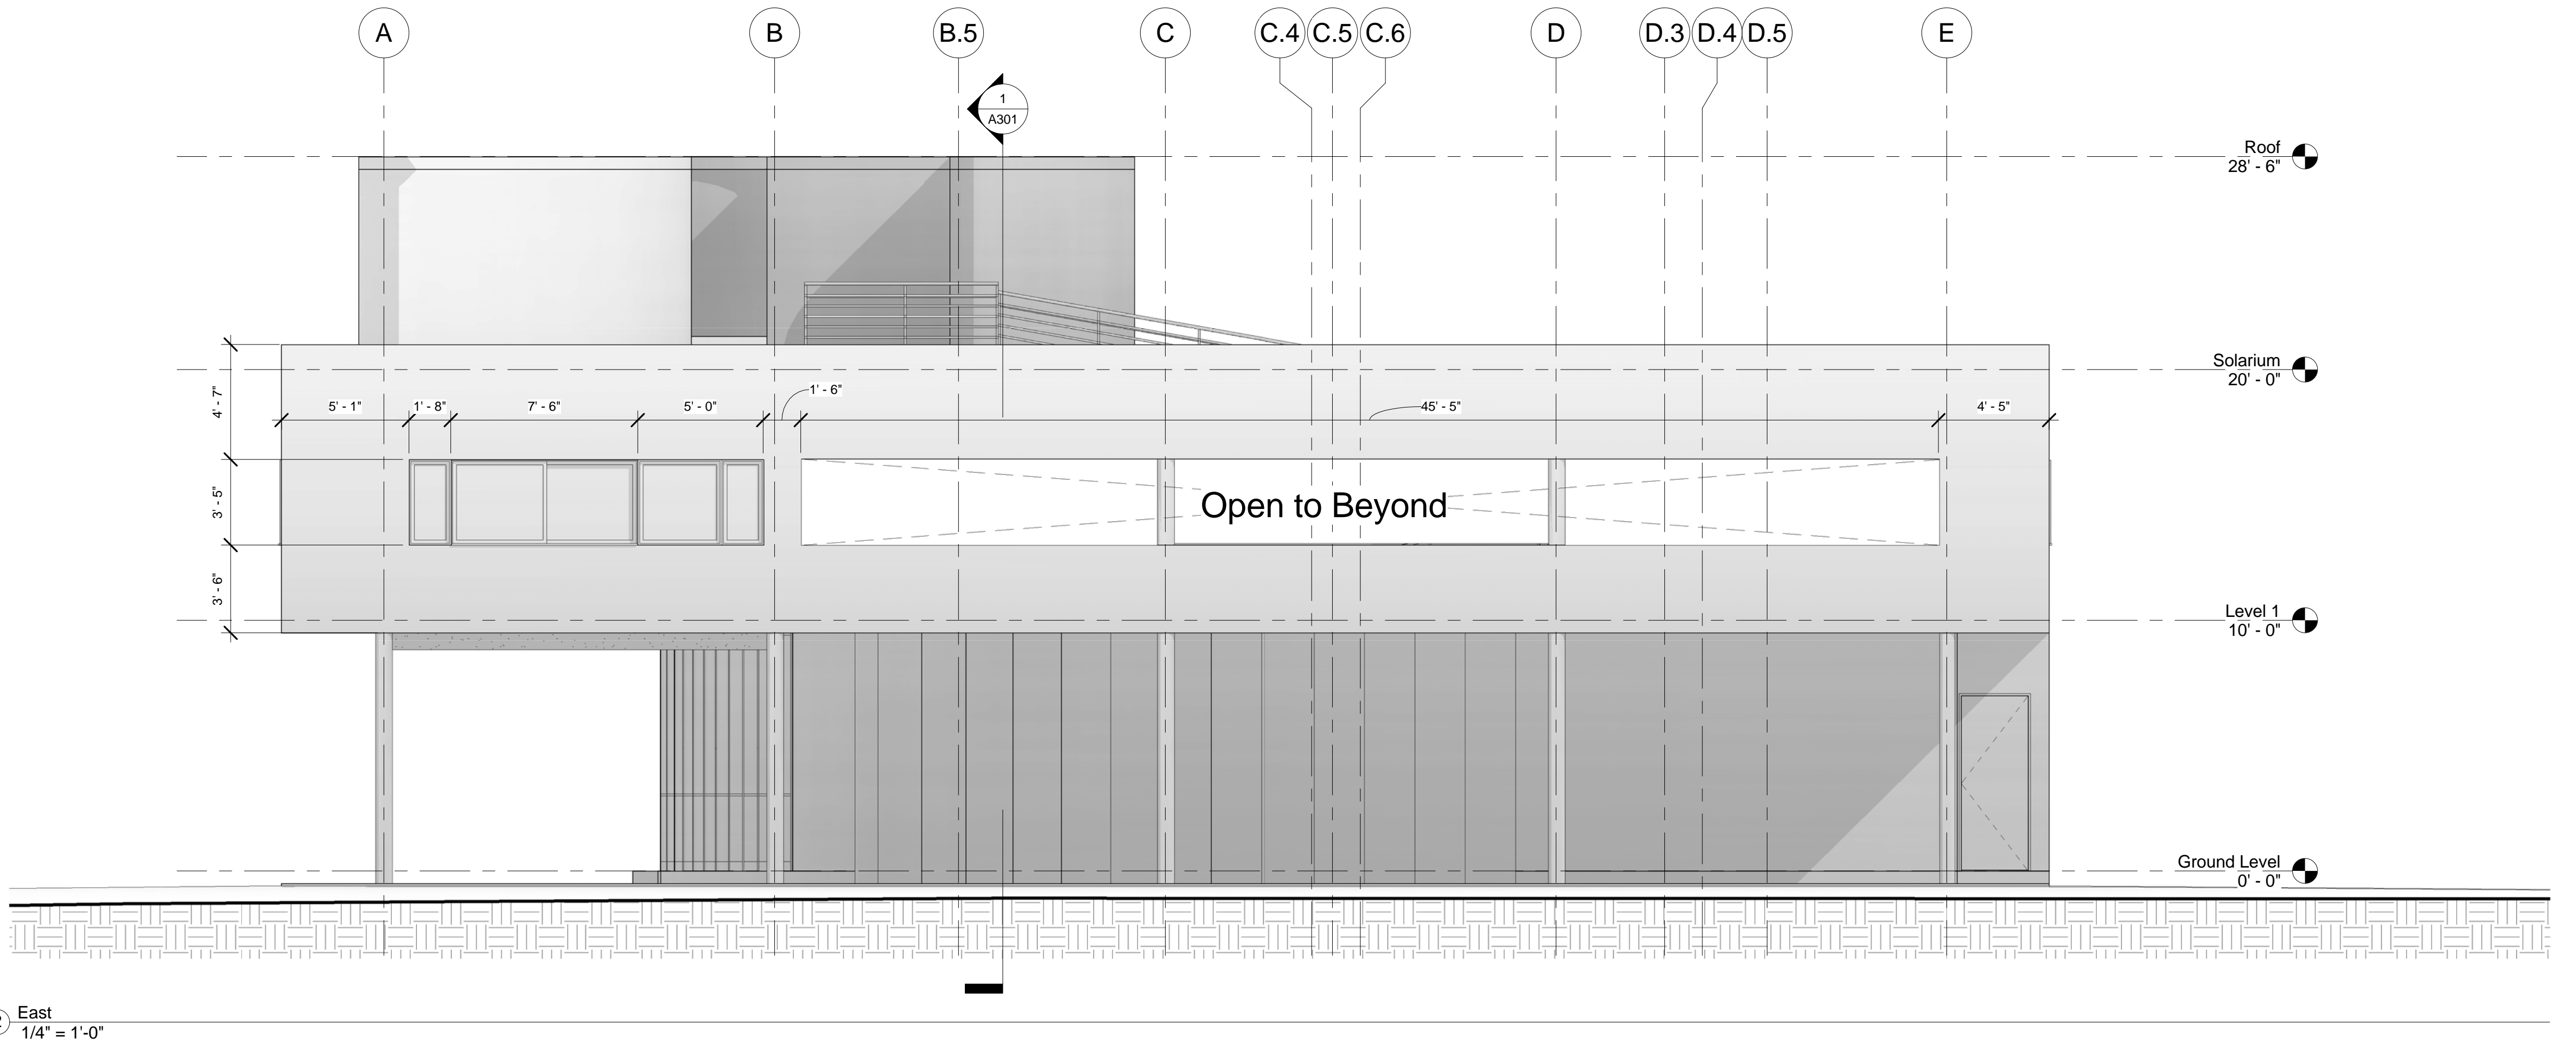


② West
1/4" = 1'-0"

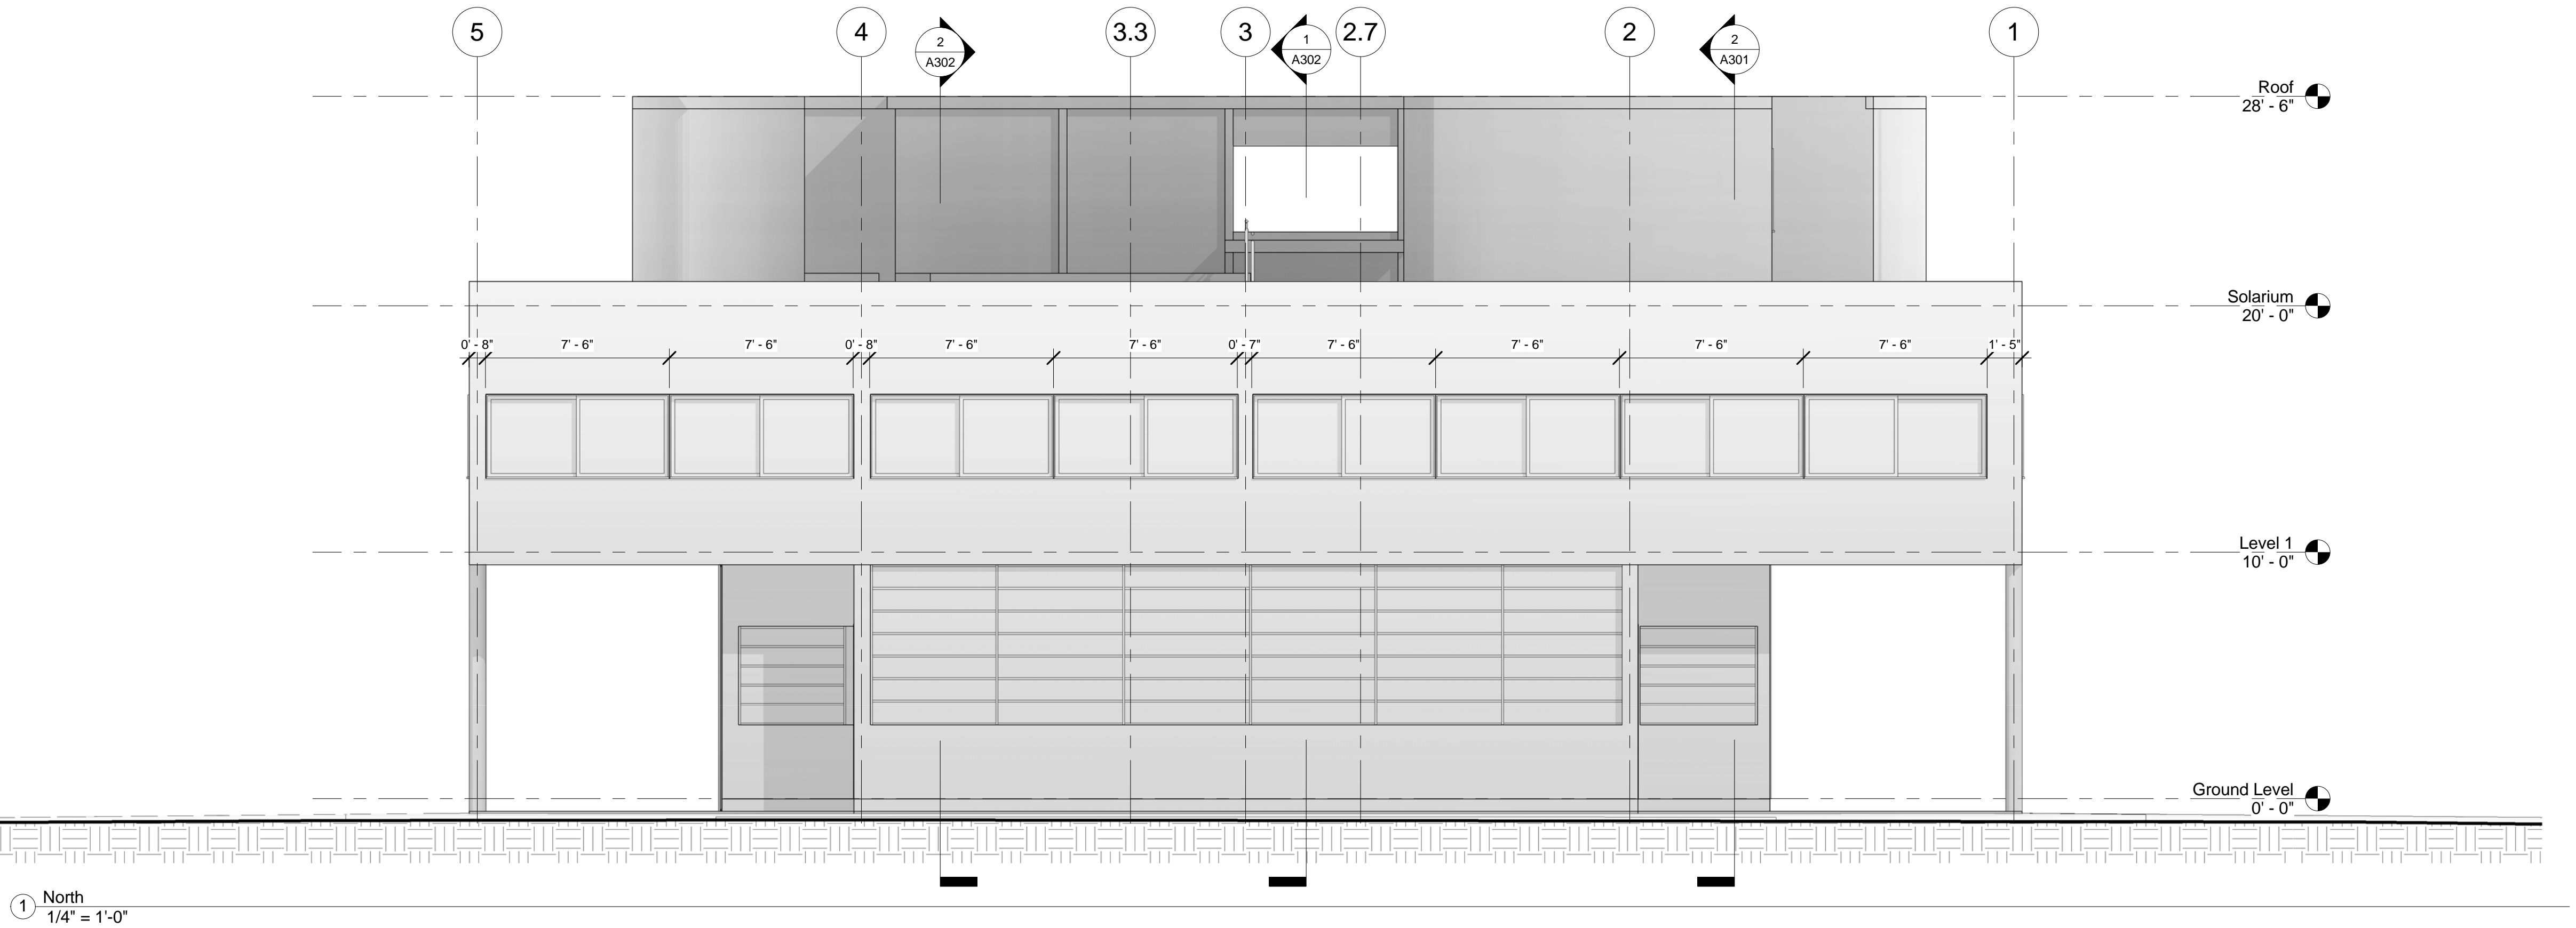


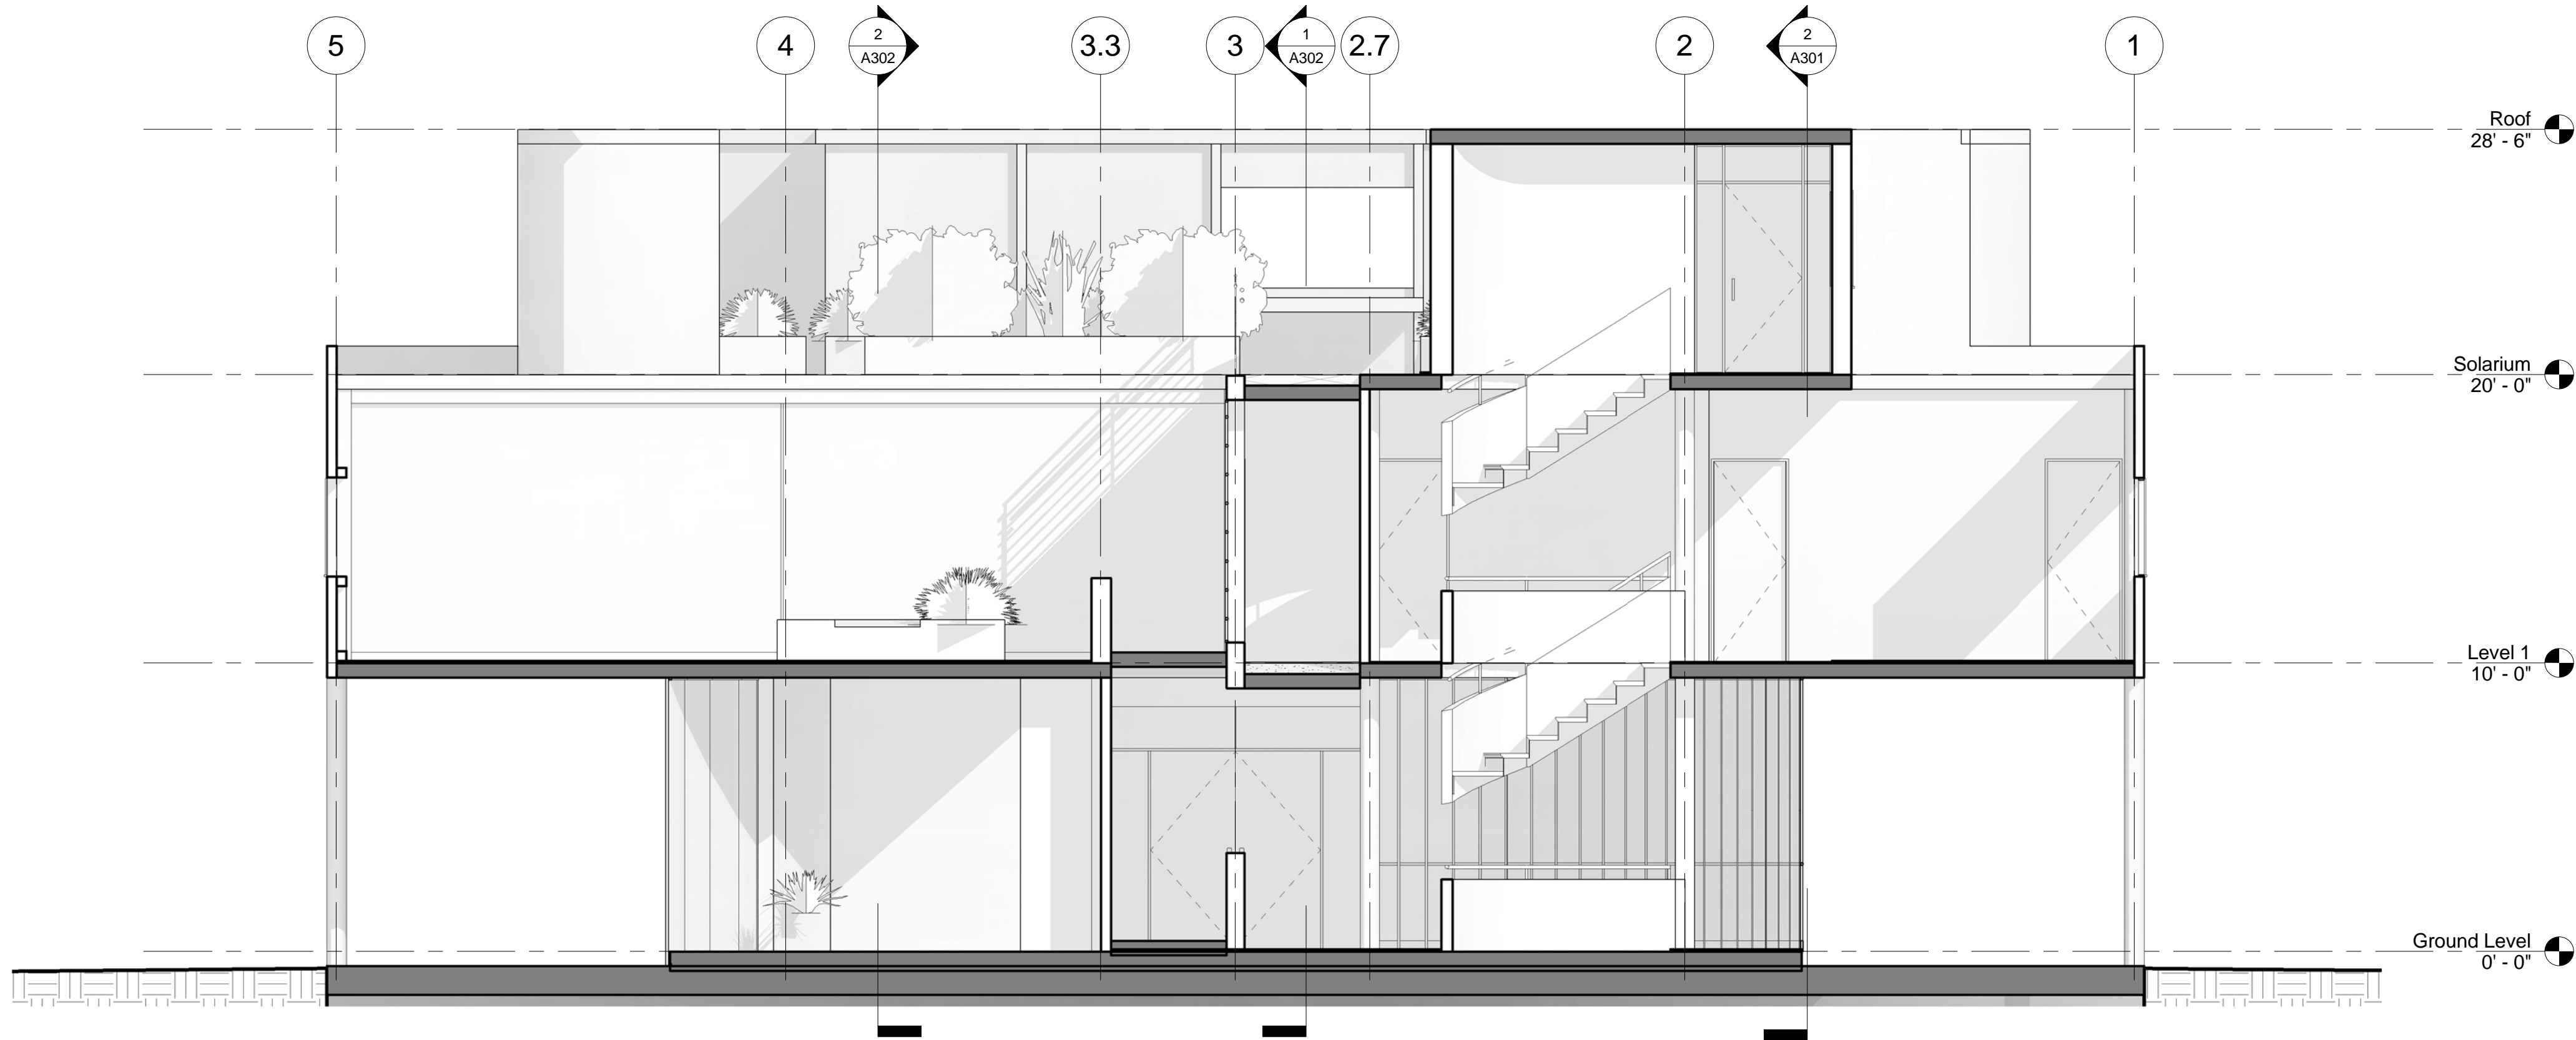


① Section B
1/4" = 1'-0"

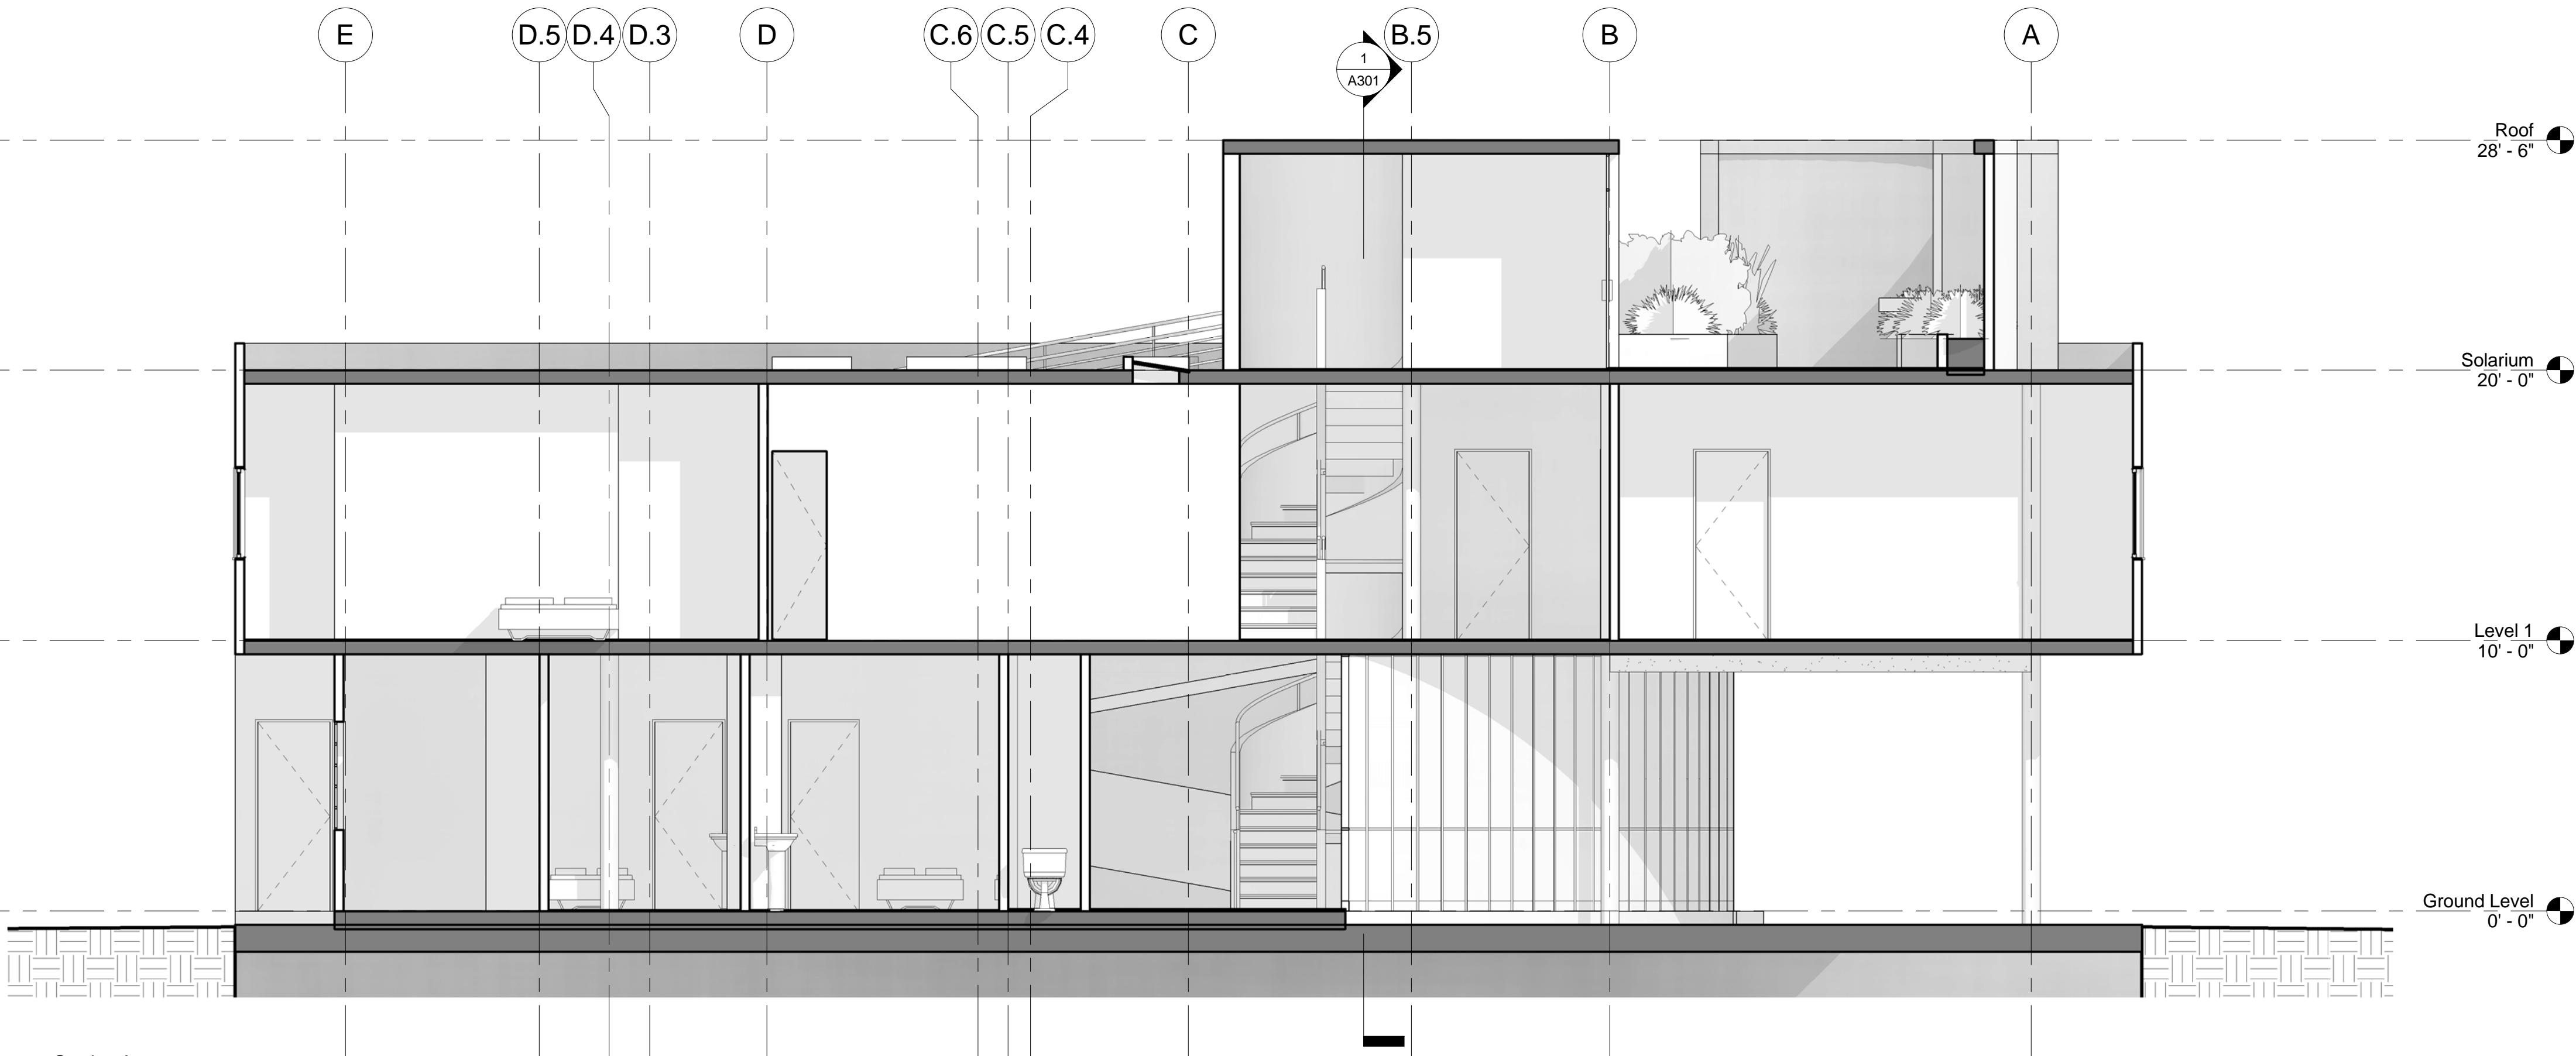


② Section A
1/4" = 1'-0"

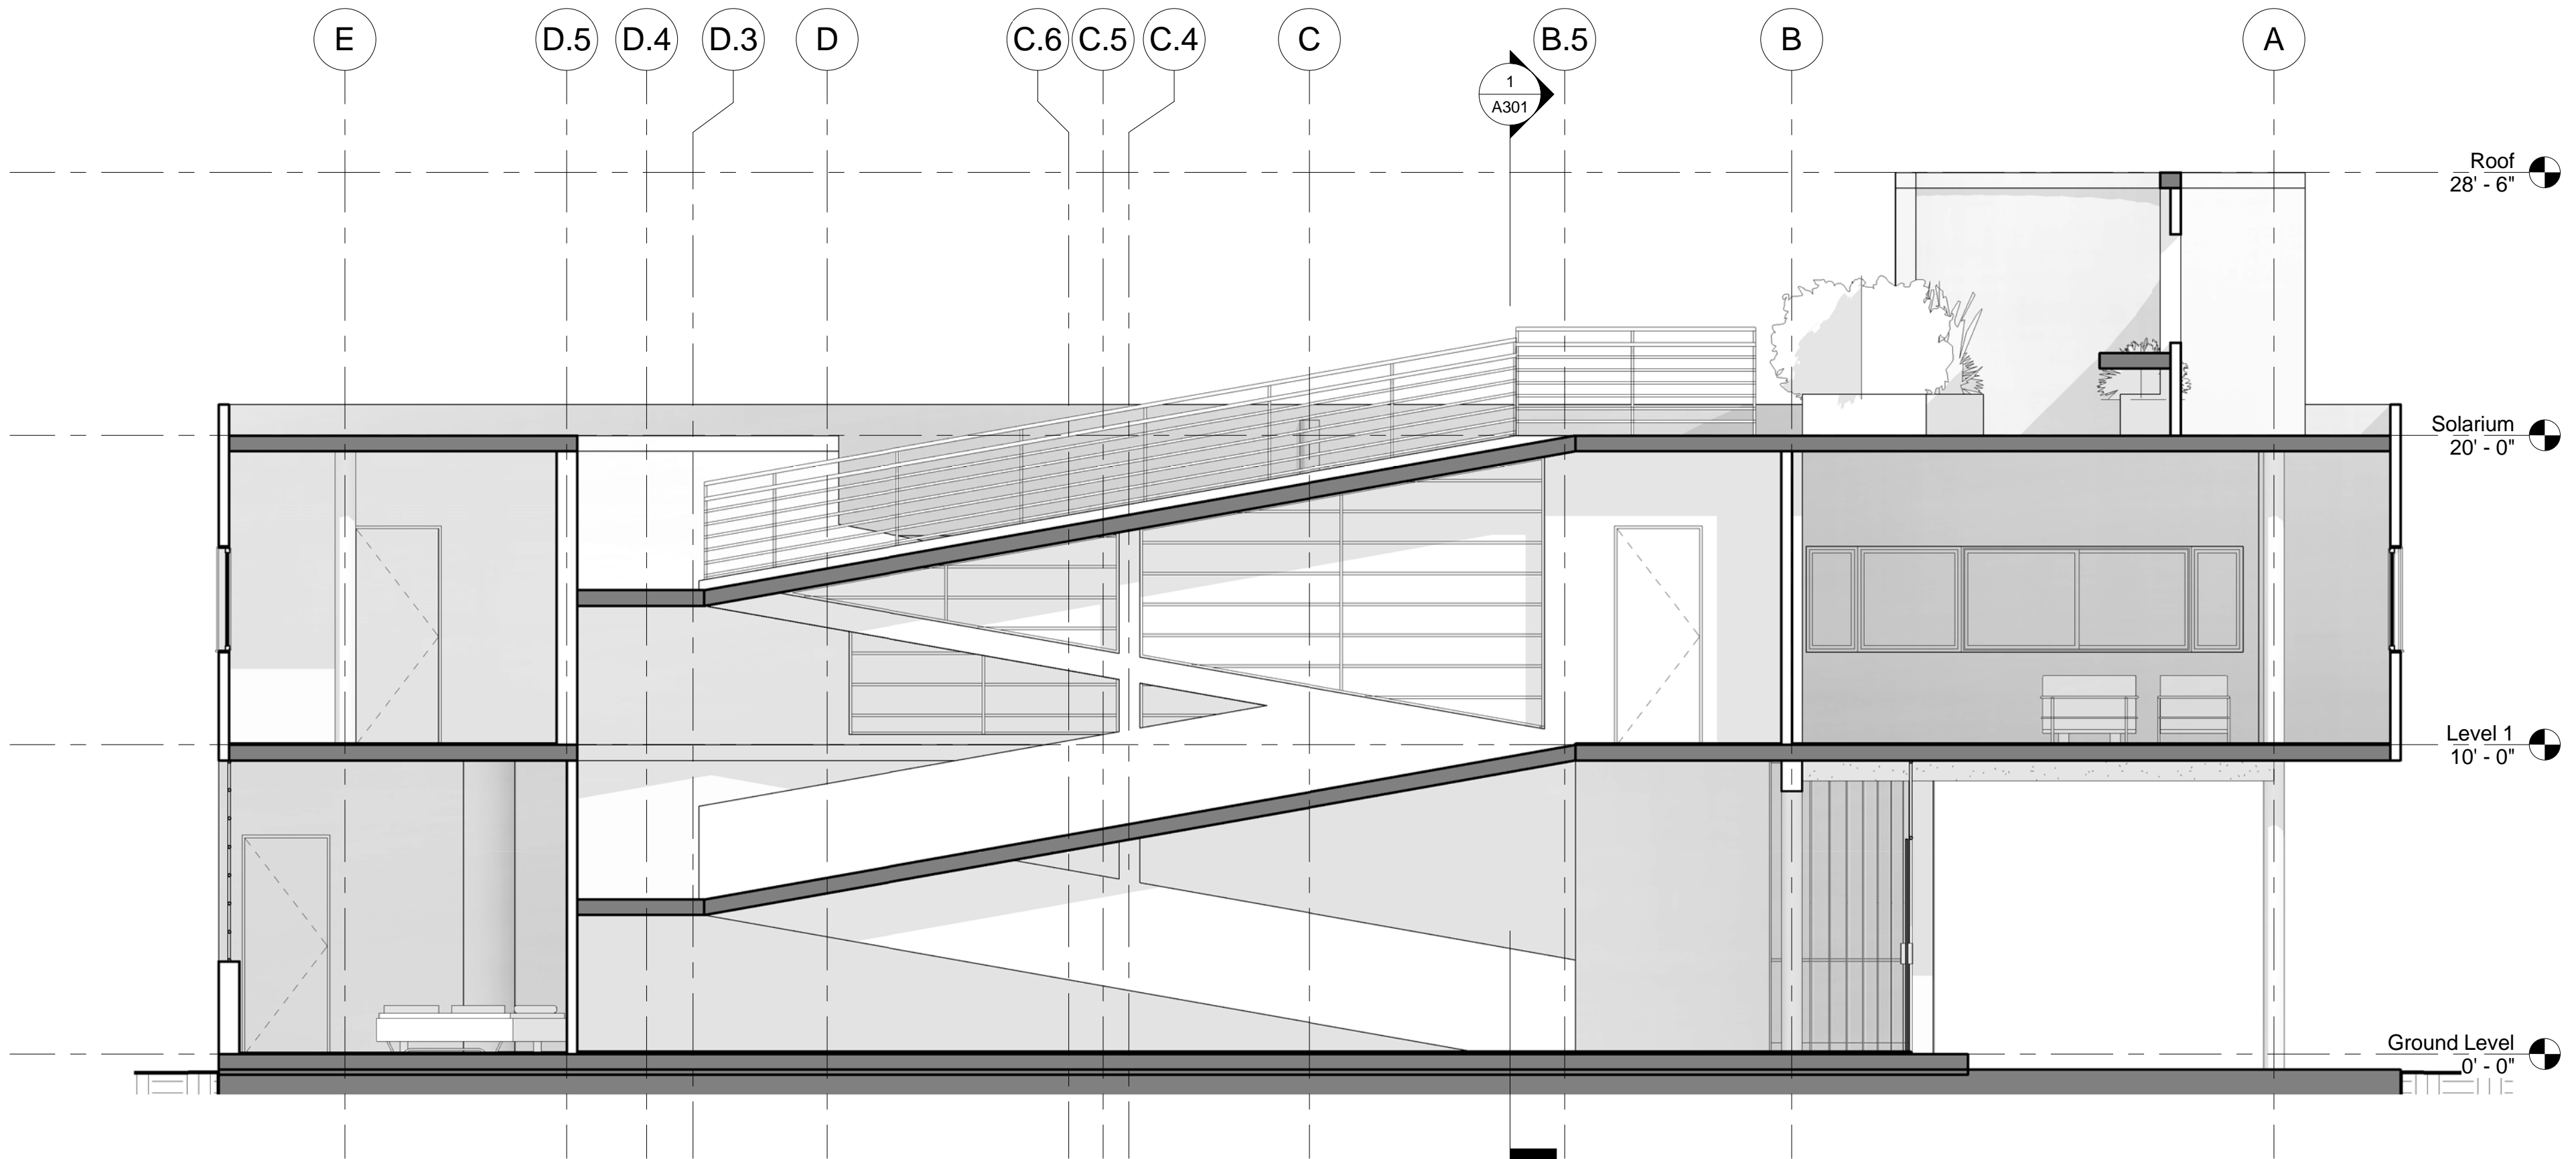

① Section C
1/4" = 1'-0"

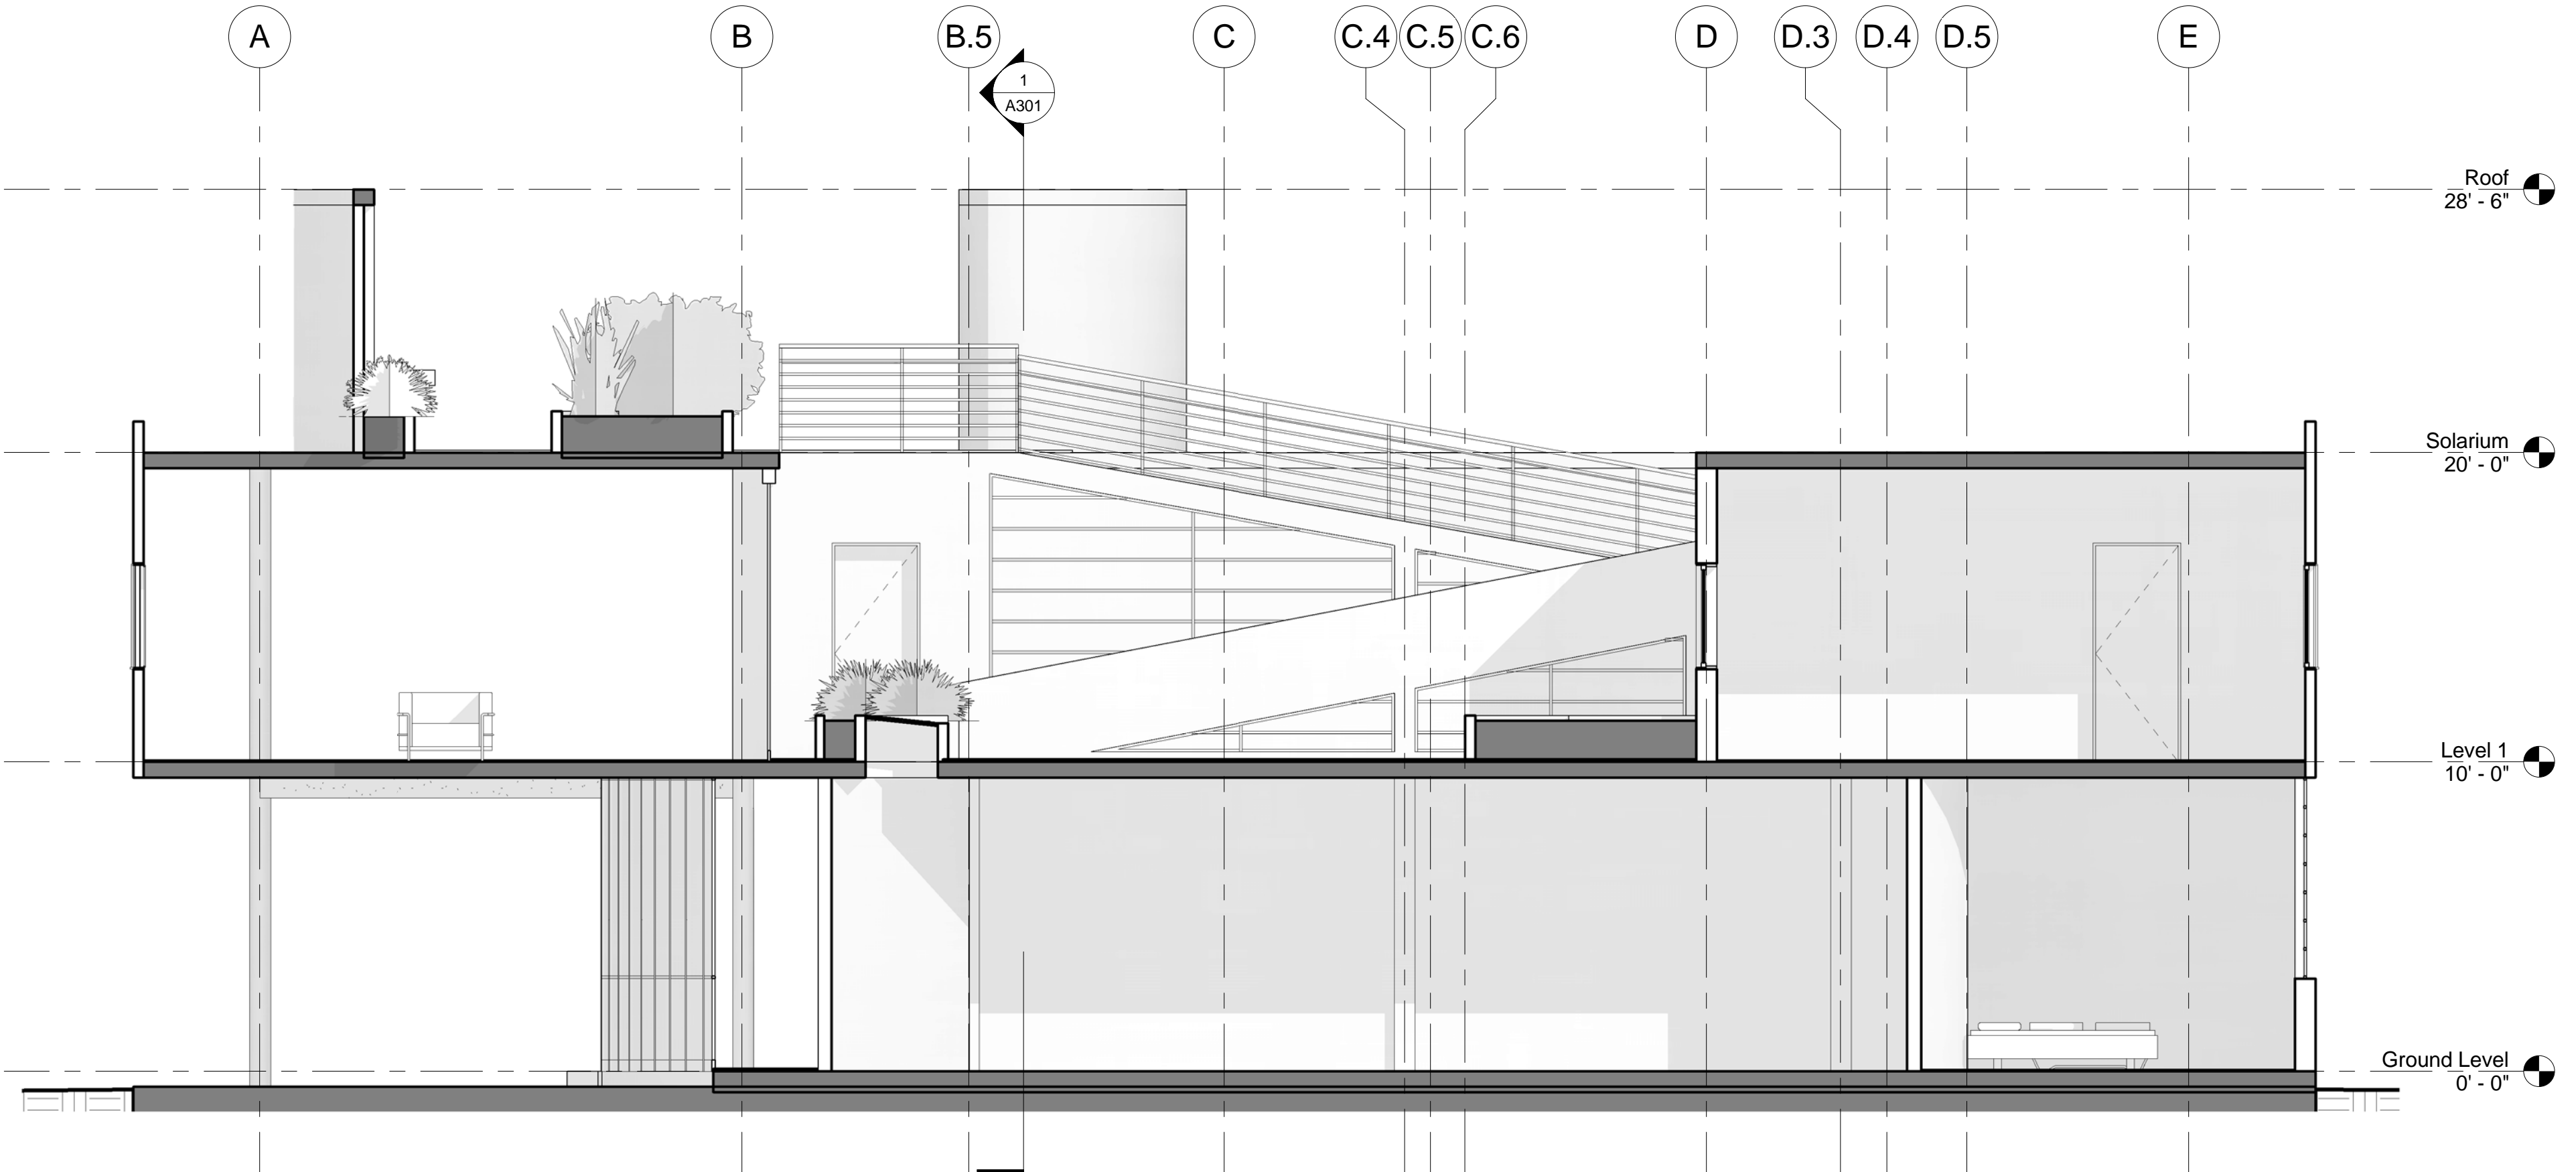


② Section D
1/4" = 1'-0"

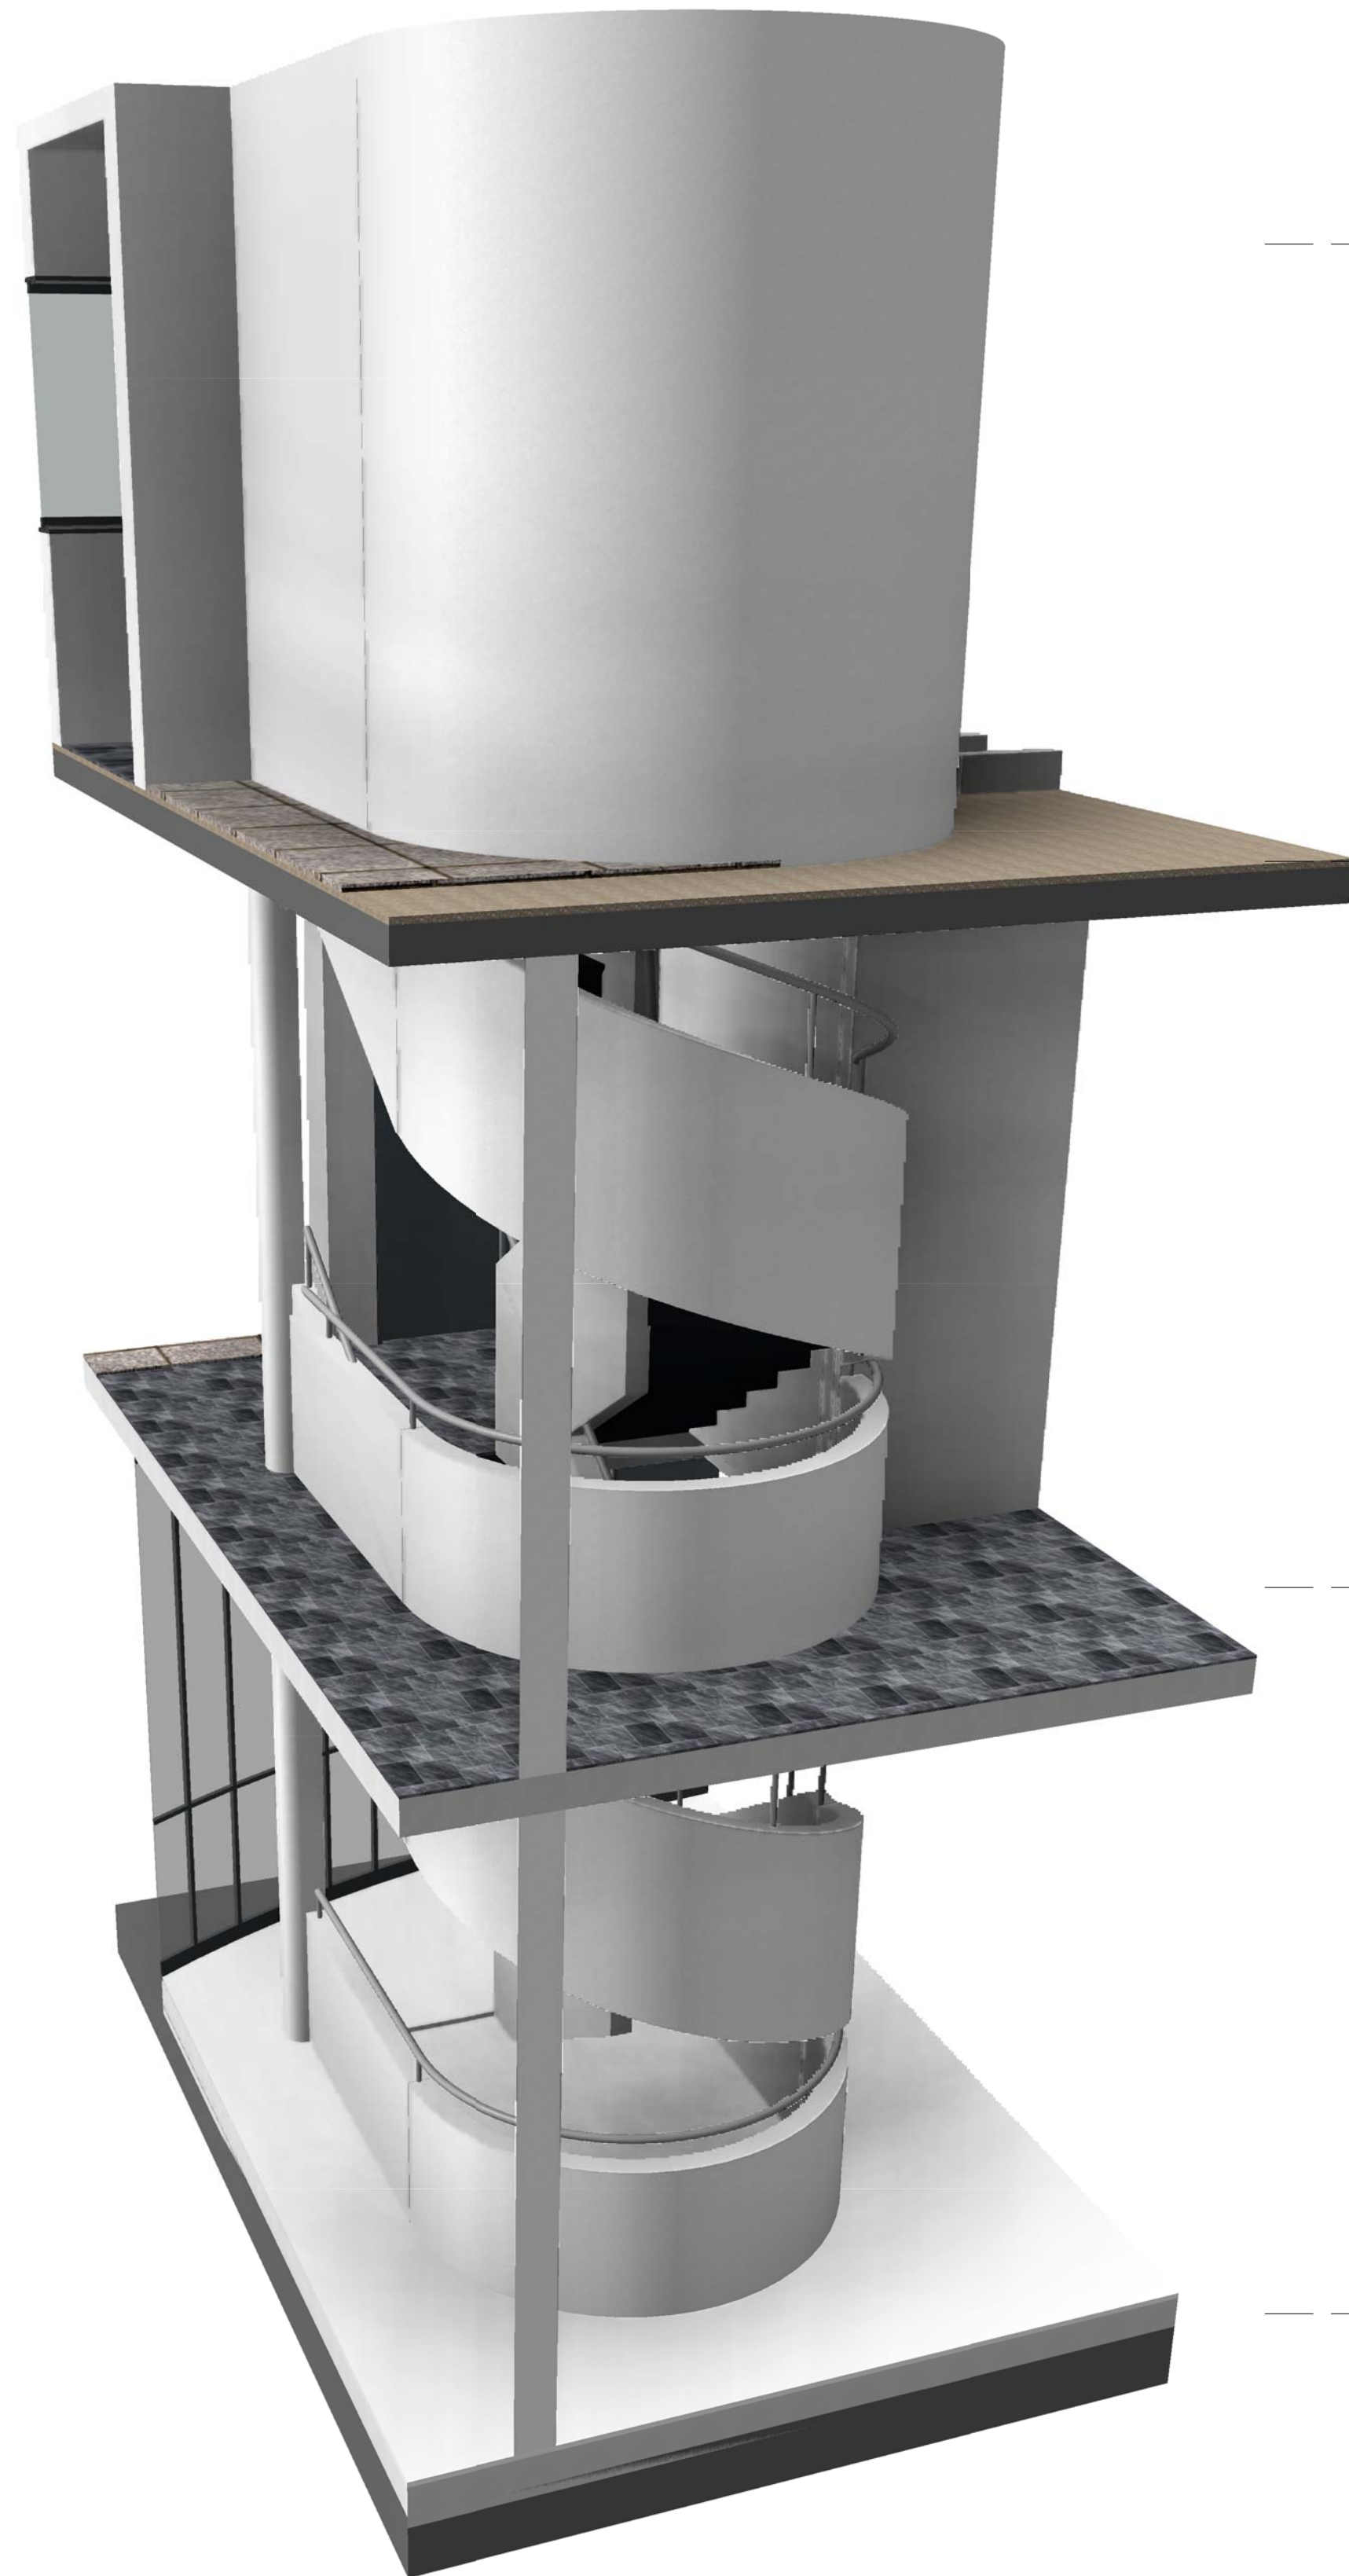


③ Stair Axon




② Stair Section
1/2" = 1'-0"

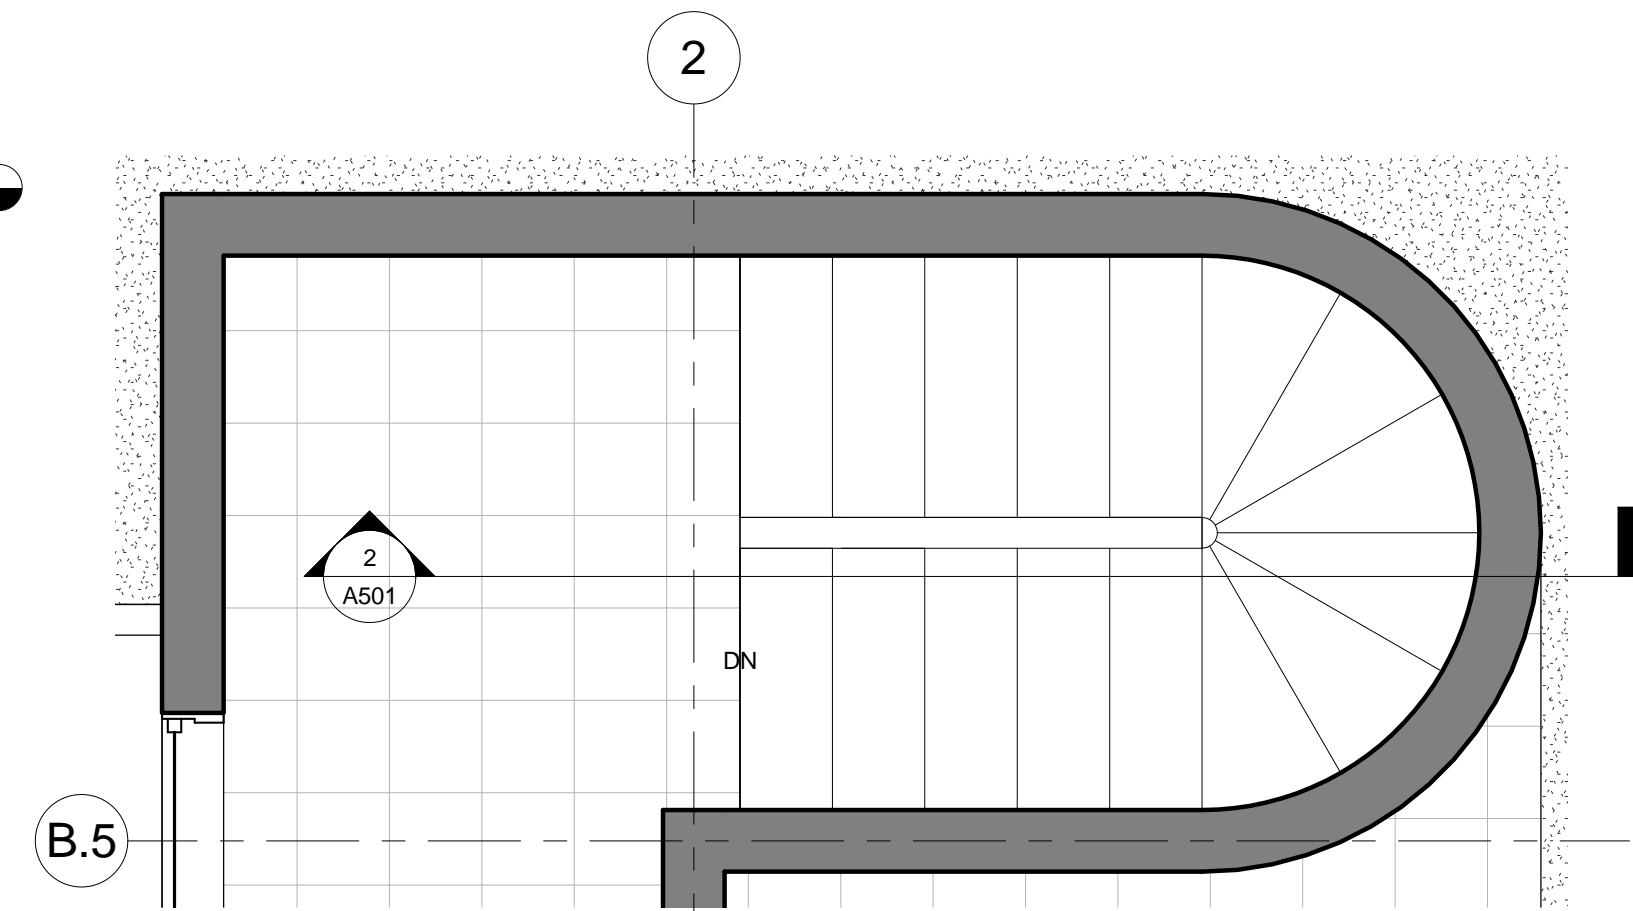

⑤ Callout of Solarium
1/2" = 1'-0"

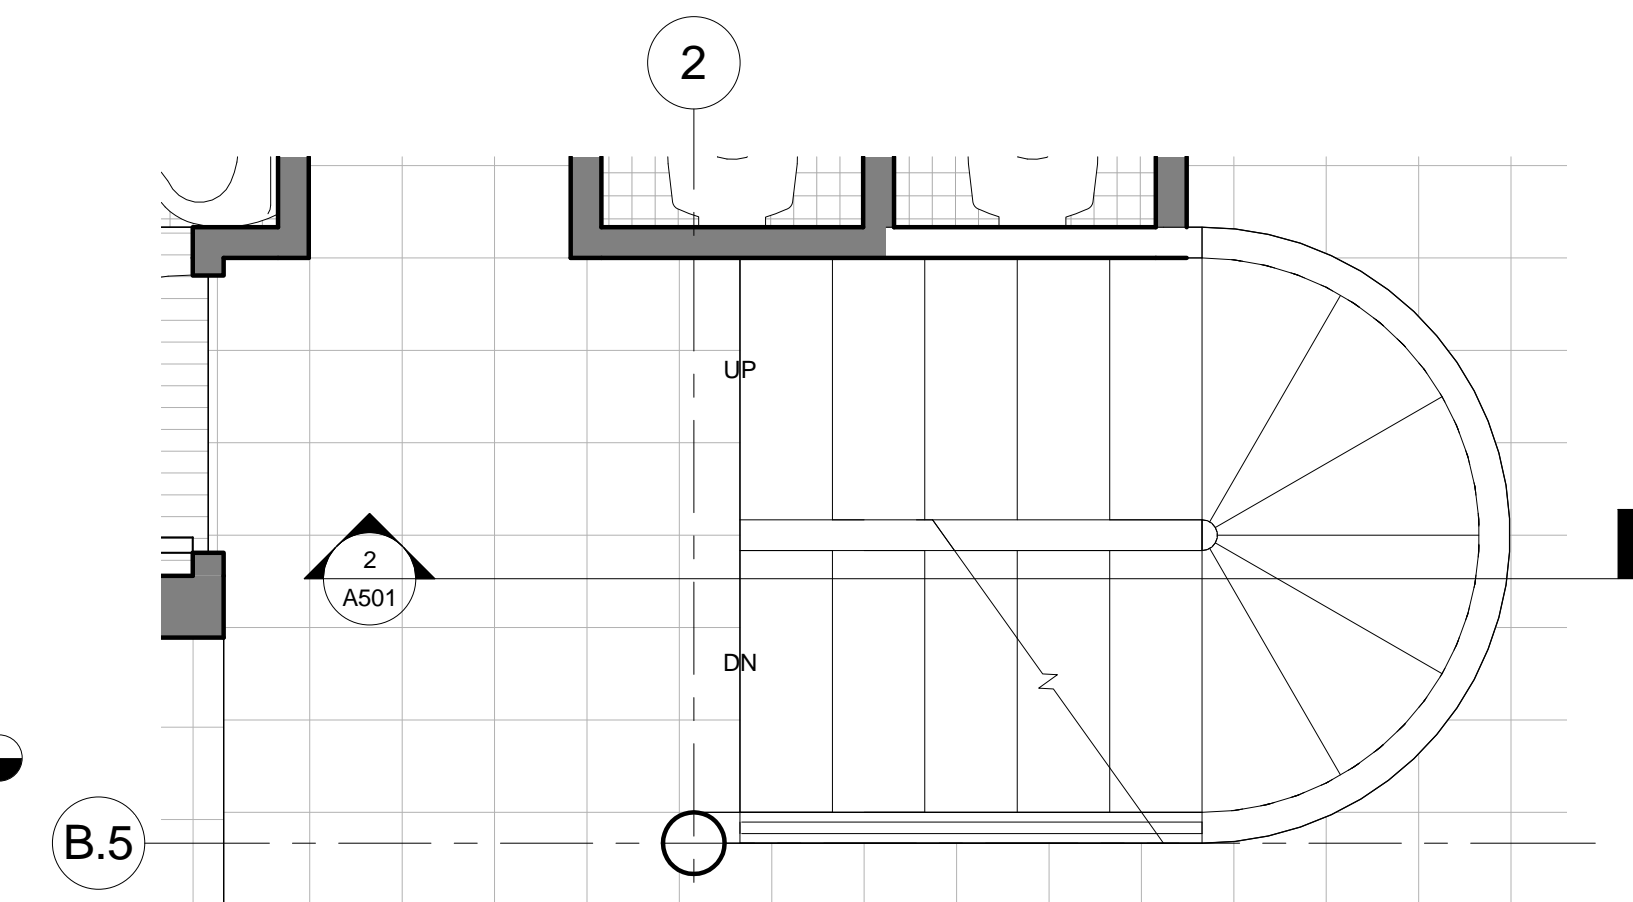

④ Callout of Level 1
1/2" = 1'-0"

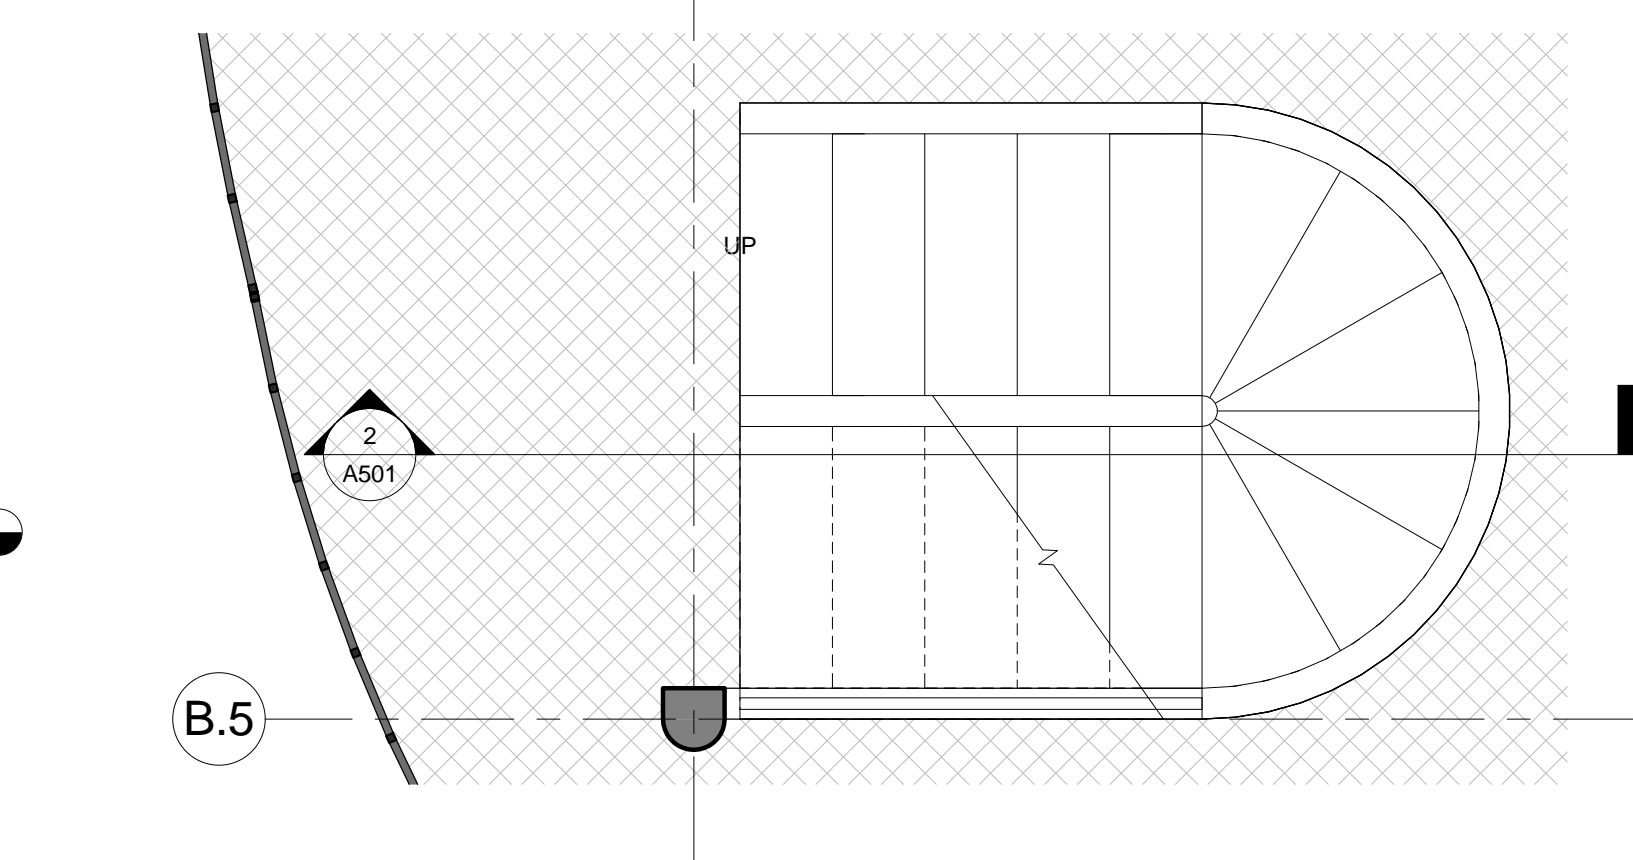

① Callout of Ground Level
1/2" = 1'-0"